ΕΦΗΜΕΡΙΣ ΤΗΣ ΚΥΒΕΡΝΗΣΕΩΣ
ΤΗΣ ΕΛΛΗΝΙΚΗΣ ΔΗΜΟΚΡΑΤΙΑΣ

ΕΝ ΑΘΗΝΑΙΣ
ΤΗ, 4 ΑΥΓΟΥΣΤΟΥ 1980

ΤΕΥΧΟΣ ΤΕΤΑΡΤΟΝ

ΑΡΙΘΜΟΣ ΦΥΛΛΟΥ
413

ΠΕΡΙΕΧΟΜΕΝΑ

ΑΠΑΛΛΟΤΡΙΩΣΕΙΣ

ΑΠΟΦΑΣΕΙΣ

Ἀριθ. Π. 4091/2612 (1)

Περὶ ἀναγκαστικῆς ἀπαλλοτριώσεως ἐκτάσεως γιὰ ἀνέγερση Διδακτηρίου τοῦ 3ου Νηπιαγωγείου Ἁγίας Βαρβάρας Αἰγάλεω.

ΟΙ ΥΠΟΥΡΓΟΙ
ΕΘΝΙΚΗΣ ΠΑΙΔΕΙΑΣ ΚΑΙ ΘΡΗΣΚΕΥΜΑΤΩΝ
ΚΑΙ ΟΙΚΟΝΟΜΙΚΩΝ

Ἔχοντας ὑπόψη:

1. Τὶς διατάξεις τοῦ Ν. Δ/τος 797/1971 «περὶ ἀναγκαστικῶν ἀπαλλοτριώσεων», σὲ συνδυασμὸ μὲ τὶς διατάξεις Β. Δ/τος 139/1971 «περὶ τῆς ἁρμοδιότητος τῶν Νομαρχῶν πρὸς κήρυξιν ἀναγκαστικῶν τινων ἀπαλλοτριώσεων».
2. Τὶς διατάξεις τοῦ ἄρθρου 17 τοῦ Α.Ν. 627/1968 «περὶ Ὀργανισμοῦ Σχολικῶν Κτιρίων» σὲ συνδυασμὸ μὲ τὶς διατάξεις τοῦ Ν. 513/1976.
3. Τὸ ἀπὸ 9.1.1980 ἀπόσπασμα πρακτικοῦ ἀπὸ τὴ Συνεδρίαση ἀριθ. 1253 τοῦ Διοικητικοῦ Συμβουλίου τοῦ Ὀργανισμοῦ Σχολικῶν Κτιρίων.
4. Τὸ ἀπὸ 14/3-1978 πρακτικὸ καταλληλότητος τῆς ἀπαλλοτριουμένης ἐκτάσεως, ποὺ καταρτήσθηκε ἀπὸ τὴν κατὰ Νόμο Ἐπιτροπή.
5. Τὴν ὑπ' ἀριθ. Δ. 2652/66/20 Μαΐου 1980 κοινὴν ἀπόφασιν τοῦ Πρωθυπουργοῦ καὶ τοῦ Ὑπουργοῦ Οἰκονομικῶν «περὶ ἀναθέσεως ἁρμοδιοτήτων εἰς τοὺς Ὑφυπουργοὺς Οἰκονομικῶν», ἀποφασίζουμε:

Κηρύσσουμε λόγῳ δημόσιας ὠφέλειας καὶ εἰδικότερα γιὰ τὴν ἀνέγερση τοῦ διδακτηρίου τοῦ 3ου Νηπιαγωγείου Ἁγίας Βαρβάρας Αἰγάλεω τὴν ἀναγκαστικὴ ἀπαλλοτρίωση ἐκτάσεως ἐμβαδοῦ 801,81 Μ2 ποὺ βρίσκεται στὴν περιοχὴ Ἁγίας Βαρβάρας Αἰγάλεω καὶ στὸ δρόμο Προβελεγγίου 11 (Τμῆμα Ο.Τ. 182), καὶ ἡ ὁποία σημειώνεται μὲ τὰ στοιχεῖα (Α,Β,Γ,Δ,Ε,Ζ,Η,Θ,Ι,Α) στὸ τοπογραφικὸ διάγραμμα καὶ στὸν ἐπ' αὐτοῦ κτηματολογικὸ πίνακα τοῦ τοπογράφου Μηχανικοῦ Δημ. Τουρῆ ποὺ συντάχθηκαν τὸν Νοέμβριο τοῦ 1978, ὑπὸ κλίμακα 1 : 200, καὶ θεωρήθηκαν ἀπὸ τὸν Προϊστάμενο τῆς Διευθύνσεως Γηπέδων τοῦ Ο.Σ.Κ. Γεώργιο Μορφόπουλο.

Στὴν ἔκταση ποὺ ἀπαλλοτριώνεται προβάλλει δικαιώματα κυριότητος ἡ Σακελλαρίου Ἐλευθερία τοῦ Δημητρίου.

Ἡ ἀπαλλοτρίωση κηρύσσεται ὑπὲρ τοῦ Σχολικοῦ Ταμείου τοῦ 3ου Νηπιαγωγείου Ἁγίας Βαρβάρας Αἰγάλεω, καὶ μὲ δαπάνες τοῦ Ὀργανισμοῦ Σχολικῶν Κτιρίων.

Ἡ ἀπόφαση αὐτὴ νὰ δημοσιευθεῖ στὴν Ἐφημερίδα τῆς Κυβερνήσεως.

Ἀθῆναι, 8 Ἰουλίου 1980

ΟΙ ΥΠΟΥΡΓΟΙ

ΕΘΝ. ΠΑΙΔΕΙΑΣ ΚΑΙ ΘΡΗΣΚΕΥΜΑΤΩΝ — ΑΘΑΝΑΣΙΟΣ ΤΑΛΙΑΔΟΥΡΟΣ

ΥΦΥΠΟΥΡΓΟΣ ΟΙΚΟΝΟΜΙΚΩΝ — ΠΑΝΑΓΙΩΤΗΣ ΜΠΟΚΟΒΟΣ

Ἀριθ. Υ. 964/2635/Ν. 10115 (2)

Περὶ μερικῆς τυπικῆς ἀνακλήσεως τῆς ἀπαλλοτριώσεως ποὺ κηρύχθηκε μὲ τὴν Υ.1560/7574/13.9.69 (ΦΕΚ 189/1969 τ.Δ΄) κοινὴ ὑπουργικὴ ἀπόφαση, γιὰ τὴ μεταφορὰ τοῦ κατολισθαίνοντος οἰκισμοῦ Κορακάδες περιοχῆς ΠΕΤΡΗΤΗ Κερκύρας.

ΟΙ ΥΠΟΥΡΓΟΙ
ΟΙΚΟΝΟΜΙΚΩΝ ΚΑΙ ΚΟΙΝΩΝΙΚΩΝ ΥΠΗΡΕΣΙΩΝ

Ἔχοντας ὑπόψη:

1. Τὶς διατάξεις τῆς παρ. 3 τοῦ ἄρθρου 2 τοῦ Α.Ν. 1731/1939 «περὶ ἀναγκαστικῶν ἀπαλλοτριώσεων».
2. Τὴν κοινὴ ἀπόφαση Υ.1560/7574/13.9.69 (ΦΕΚ. 189/1969 τ.Δ΄) «περὶ ἀναγκαστικῆς ἀπαλλοτριώσεως ἀκινήτων ἐν τῇ περιοχῇ «ΠΕΤΡΗΤΗ» Νομοῦ Κερκύρας, διὰ τὴν μεταφορὰν τοῦ κατολισθαίνοντος οἰκισμοῦ Κυρακάδες τοῦ ἰδίου Νομοῦ».
3. Τὴ γνωμοδότηση τοῦ Συντονιστικοῦ Συμβουλίου Στεγάσεως, κατὰ τὴν 40η/23.10.1979 συνεδρίασή του.
4. Τὸ γεγονὸς ὅτι ἡ ἀπαλλοτρίωση αὐτὴ δὲν συντελέσθηκε ὡς πρὸς τὶς 67 καὶ 68 ἰδιοκτησίες, συνολικῆς ἐκτάσεως 33.340 Μ2.
5. Τὴν ὑπ' ἀριθ. Δ. 2652/66/20 Μαΐου 1980 κοινὴν ἀπόφασιν τοῦ Πρωθυπουργοῦ καὶ τοῦ Ὑπουργοῦ Οἰκονομικῶν «περὶ ἀναθέσεως ἁρμοδιοτήτων εἰς τοὺς Ὑφυπουργοὺς Οἰκονομικῶν», ἀποφασίζουμε:

Ἀνακαλοῦμε καὶ τυπικῶς τὴν ἀπαλλοτρίωση ποὺ κηρύχθηκε μὲ τὴν Υ.1560/7574/13.9.69 (ΦΕΚ 189/69 τ.Δ΄.) κοινὴ ἀπόφαση, γιὰ τὴν μεταφορὰ τοῦ κατολισθαίνοντος οἰκισμοῦ Κορακάδες περιοχῆς «ΠΕΤΡΗΤΗ» Κερκύρας, μόνο ὡς πρὸς ἔκταση 33.340 Μ2, ποὺ φαίνεται μὲ ἀριθ. 1, 2, 3, 4, 5, 6, 7, 8, 9, 10, 11, 12, 13, 14, 15, 16, 1 (Τμῆμα Α΄) καὶ 1, 2, 3, 4, 1 (Τμῆμα Β) στὸ ἀπὸ Σεπτεμβρίου 1979 κτηματολογικὸ διάγραμμα τοῦ ἐργοδηγοῦ Ι. Αὐγητίδη καὶ μὲ ἀριθ. ἰδιοκτησιῶν 67 καὶ 68 στὸν ἀντίστοιχο κτηματολογικὸ πίνακα, θεωρημένα ἀπὸ τὸν Δ/ντὴ Τεχνικῶν Ὑπηρεσιῶν Ν. Κερκύρας Ι. Πολενάκη.

Ἡ ἀπόφαση αὐτὴ νὰ δημοσιευθεῖ στὴν Ἐφημερίδα τῆς Κυβερνήσεως.

Ἀθῆναι, 8 Ἰουλίου 1980

ΟΙ ΥΦΥΠΟΥΡΓΟΙ

ΟΙΚΟΝΟΜΙΚΩΝ — ΠΑΝΑΓΙΩΤΗΣ ΜΠΟΚΟΒΟΣ

ΚΟΙΝΩΝΙΚΩΝ ΥΠΗΡΕΣΙΩΝ — ΑΘΑΝΑΣΙΟΣ ΤΣΟΥΚΑΝΤΑΣ

Ἀριθ. Δ. 3538/2787/Ν. 8076 (3)

Περὶ μερικῆς ἀνακλήσεως τῆς Δ. 8396/5929/31.8.66 (ΦΕΚ 150/1966 τ.Δ΄) κοινῆς ὑπουργικῆς ἀποφάσεως.

ΟΙ ΥΠΟΥΡΓΟΙ
ΟΙΚΟΝΟΜΙΚΩΝ ΚΑΙ ΔΗΜΟΣΙΩΝ ΕΡΓΩΝ

Ἔχοντας ὑπόψη:

1. Τὶς διατάξεις τοῦ ἄρθρου 2α τοῦ Α.Ν. 1731/39 «περὶ ἀναγκαστικῶν ἀπαλλοτριώσεων».
2. Τὴν κοινὴν ἀπόφασή μας Α.8396/5929/31.8.66 (ΦΕΚ 150/1966 τ.Δ΄) «περὶ ἀναγκαστικῆς ἀπαλλοτριώσεως κτημάτων, πρὸς κατασκευὴν ἀρδευτικοῦ δικτύου Παμίσου Ζώνης Α΄, Νομοῦ Μεσσηνίας».
3. Τὰ 2113/11.2.78, 9176/26.7.78, 15327/29.12.78 καὶ 6553/26.5.79 τριπλότυπα εἰσπράξεως τοῦ Δημοσίου Ταμείου Μεσσήνης, ἀπὸ τὰ ὁποῖα προκύπτει ὅτι ἐπιστράφηκε ἐμπροθέσμως στὸ Δημόσιο ἡ ἀποζημίωση ποὺ καθορίσθηκε μὲ τὴν Κ. 9192/4609/16.7.77 ἀπόφαση τοῦ Ὑπουργοῦ Οἰκονομικῶν, γιὰ τὴν 583/10 ἰδιοκτησία.
4. Τὴν ὑπ' ἀριθ. Δ. 2652/66/20 Μαΐου 1980 κοινὴν ἀπόφασιν τοῦ Πρωθυπουργοῦ καὶ τοῦ Ὑπουργοῦ Οἰκονομικῶν «περὶ ἀναθέσεως ἁρμοδιοτήτων εἰς τοὺς Ὑφυπουργοὺς Οἰκονομικῶν», ἀποφασίζουμε:

Ἀνακαλοῦμε μερικῶς τὴν ἀναγκαστικὴ ἀπαλλοτρίωση ποὺ κηρύχθηκε μὲ τὴν Δ. 8396/5929/31.8.1966 (ΦΕΚ 150/1966 τ.Δ΄) κοινὴ ἀπόφασή μας, ὡς πρὸς τὴν ἀριθ. 583/10 ἰδιοκτησία ἐκτάσεως 2.192 Μ2, ποὺ φαίνεται μὲ μπλὲ χρῶμα στὸ ὑπὸ κλίμακα 1 : 2000 ἀπόσπασμα κτηματολογικοῦ διαγράμματος τοῦ μηχανικοῦ Κων. Ράπτη, καὶ στὸν ἀπὸ 11.12.72 κτηματολογικὸ πίνακα τοῦ ἰδίου, ἐπειδὴ ἡ ἔκταση αὐτὴ δὲν εἶναι ἀναγκαία γιὰ τὸ σκοπὸ ποὺ ἀπαλλοτριώθηκε.

Ἡ ἀπόφαση αὐτὴ νὰ δημοσιευθεῖ στὴν Ἐφημερίδα τῆς Κυβερνήσεως.

Ἀθῆναι, 8 Ἰουλίου 1980

ΟΙ ΥΠΟΥΡΓΟΙ

ΥΦΥΠΟΥΡΓΟΣ ΟΙΚΟΝΟΜΙΚΩΝ — ΠΑΝΑΓΙΩΤΗΣ ΜΠΟΚΟΒΟΣ

ΔΗΜΟΣΙΩΝ ΕΡΓΩΝ — ΤΖΑΝΝΗΣ ΤΖΑΝΝΕΤΑΚΗΣ

Ἀριθ. Δ. 3536/2786/Ν. 6669 (4)

Περὶ μερικῆς ἀνακλήσεως τῆς ἀπαλλοτριώσεως ποὺ κηρύχθηκε μὲ τὴν Δ.6397/4470/28.7.1964 (ΦΕΚ 132/1964 τ. Δ΄) κοινὴ ἀπόφαση.

ΟΙ ΥΠΟΥΡΓΟΙ
ΟΙΚΟΝΟΜΙΚΩΝ ΚΑΙ ΔΗΜΟΣΙΩΝ ΕΡΓΩΝ

Ἔχοντας ὑπόψη:

1. Τὶς διατάξεις τοῦ ἄρθρου 2α τοῦ Α.Ν. 1731/39 «περὶ ἀναγκαστικῶν ἀπαλλοτριώσεων».
2. Τὴν κοινὴ ἀπόφασή μας Δ.6397/4470/28.7.64 (ΦΕΚ 132/1964 τ.Δ΄), μὲ τὴν ὁποία κηρύχθηκε ἀναγκαστικὴ ἀπαλλοτρίωση ἀκινήτων πρὸς κατασκευὴ δευτερευουσῶν καὶ παραλλήλων ὁδῶν τοῦ τμήματος Στόμιον–Ἀκράτα τῆς ἐθνικῆς ὁδοῦ Κορίνθου–Πατρῶν.
3. Τὰ ἀριθ. 2360/2.6.80 καὶ 2361/2.6.80 τριπλότυπα εἰσπράξεως τοῦ Δημοσίου Ταμείου Ἀκράτας, ἀπὸ τὰ ὁποῖα προκύπτει ὅτι τὰ ποσὰ τῆς ἀποζημιώσεως ποὺ καθορίσθηκε μὲ τὴν Π. 3159/1993/22.5.1980 ἀπόφαση τοῦ Ὑπουργοῦ τῶν Οἰκονομικῶν, γιὰ τὰ τμήματα τῶν 11 καὶ 12 ἀκινήτων τοῦ οἰκείου κτηματολογικοῦ διαγράμματος καὶ πίνακα, ἐπιστραφήκανε ἐμπροθέσμως στὸ Δημόσιο.
4. Τὴν ὑπ' ἀριθ. Δ. 2652/66/20 Μαΐου 1980 κοινὴν ἀπόφασιν τοῦ Πρωθυπουργοῦ καὶ τοῦ Ὑπουργοῦ Οἰκονομικῶν «περὶ ἀναθέσεως ἁρμοδιοτήτων εἰς τοὺς Ὑφυπουργοὺς Οἰκονομικῶν», ἀποφασίζουμε:

Ἀνακαλοῦμε μερικῶς τὴν ἀναγκαστικὴ ἀπαλλοτρίωση ποὺ κηρύχθηκε μὲ τὴ Δ. 6397/4470/28.7.1964 (ΦΕΚ 132/1964 τ.Δ΄) κοινὴ ἀπόφασή μας, γιὰ τὴν κατασκευὴ δευτερευουσῶν καὶ παραλλήλων ὁδῶν τοῦ τμήματος Στόμιον–Ἀκράτα τῆς ἐθνικῆς ὁδοῦ Κορίνθου–Πατρῶν καὶ συγκεκριμένα μόνο ὡς πρὸς ἔκταση 15,5 Μ2 ποὺ φαίνεται μὲ ἀριθμοὺς 11 καὶ 12 στὸ ἀπὸ 15.10.79 κτηματολογικὸ διάγραμμα τοῦ μηχανικοῦ Ἀντ. Γιαννοπούλου καὶ στὸν ἀντίστοιχο κτηματολογικὸ πίνακα, θεωρημένα ἀπὸ τὸν προϊστάμενο τῆς 8ης περιφ. Ὑπηρ. τοῦ Ὑπουργείου Δημ. Ἔργων Ἀλέξανδρο Συμπέθερο στὶς 1.2.1980, γιατὶ ἡ ἔκταση αὐτὴ δὲν εἶναι ἀναγκαία γιὰ τὸν σκοπὸ ποὺ ἀπαλλοτριώθηκε.

Ἡ ἀπόφαση αὐτὴ νὰ δημοσιευθεῖ στὴν Ἐφημερίδα τῆς Κυβερνήσεως.

Ἀθῆναι, 8 Ἰουλίου 1980

ΟΙ ΥΠΟΥΡΓΟΙ

ΥΦΥΠΟΥΡΓΟΣ ΟΙΚΟΝΟΜΙΚΩΝ — ΠΑΝΑΓΙΩΤΗΣ ΜΠΟΚΟΒΟΣ

ΔΗΜΟΣΙΩΝ ΕΡΓΩΝ — ΤΖΑΝΝΗΣ ΤΖΑΝΝΕΤΑΚΗΣ

Άρι. Δ. 3537/2768/Ν. 8946 (5)

Περὶ μερικῆς ἀνακλήσεως τῆς ἀπαλλοτριώσεως πού κηρύχθηκε μὲ τὴ Δ. 14003/9019/21.12.67 (Φ.Ε.Κ. 3/13.1.68 τ. Δ') κοινὴ ὑπουργικὴ ἀπόφαση.

ΟΙ ΥΠΟΥΡΓΟΙ
ΟΙΚΟΝΟΜΙΚΩΝ ΚΑΙ ΔΗΜΟΣΙΩΝ ΕΡΓΩΝ

Ἔχοντας ὑπόψη :

1. Τὶς διατάξεις τοῦ ἄρθρου 2α τοῦ Α.Ν. 1731/1939 «περὶ ἀναγκαστικῶν ἀπαλλοτριώσεων».
2. Τὴν κοινὴ ἀπόφασή μας Δ. 14003/9019/21.12.67 (Φ.Ε.Κ. 3/13.1.68 τ. Δ'), μὲ τὴν ὁποία κηρύχθηκε ἀναγκαστικὴ ἀπαλλοτρίωση ἀκινήτων, γιὰ τὴν κατασκευὴ τῆς Ἐθνικῆς ὁδοῦ Πλατάνου-Χανίων-Ἡρακλείου-Σητείας κλπ.
3. Τὸ 12238/24.3.1980 ἀντίγραφο τριπλοτύπου εἰσπράξεως τοῦ Δημοσίου Ταμείου Ρεθύμνης, ἀπὸ τὸ ὁποῖο προκύπτει ὅτι τὸ ποσὸ τῆς ἀποζημιώσεως πού καθορίσθηκε μὲ τὴν Χ. 1497/3757/30.8.1979 ἀπόφαση τοῦ Ὑπουργοῦ τῶν Οἰκονομικῶν, γιὰ τὸ 48 ἀκίνητο τοῦ οἰκείου κτηματολογικοῦ διαγράμματος καὶ πίνακος, ἐπιστράφηκε ἐμπροθέσμως στὸ Δημόσιο.
4. Τὴν ὑπ' ἀριθ. Δ. 2652/66/20 Μαΐου 1980 κοινὴν ἀπόφασιν τοῦ Πρωθυπουργοῦ καὶ τοῦ Ὑπουργοῦ Οἰκονομικῶν «περὶ ἀναθέσεως ἁρμοδιοτήτων εἰς τοὺς Ὑφυπουργοὺς Οἰκονομικῶν», ἀποφασίζουμε:

Ἀνακαλοῦμε μερικῶς τὴν ἀναγκαστικὴ ἀπαλλοτρίωση πού κηρύχθηκε μὲ τὴ Δ. 14003/9019/21.12.67 (Φ.Ε.Κ. 3/13.1.68 τ. Δ') κοινὴ ἀπόφασή μας, γιὰ τὴν κατασκευὴ τῆς Ἐθνικῆς ὁδοῦ Πλατάνου-Χανίων-Ἡρακλείου-Σητείας κ.λπ. καὶ συγκεκριμένα μόνο ὡς πρὸς τὸ ἀριθ. Κ.Π. ἀκίνητο μὲ ἔκταση 2940 Μ2, πού φαίνεται στὸ Α. 35-Τ.10/6.10.1977 κτηματολογικὸ διάγραμμα τῆς μηχανικοῦ Εἰρήνης Μενεγάκη καὶ στὸν ἀντίστοιχο κτηματολογικὸ πίνακα, θεωρημένα στὶς 6.10.1977 ἀπὸ τὸν Προϊστάμενο τῆς 2ης Δ.Ε.Κ.Ε. Ἡρακλείου Γ. Πρατικάκη, γιατὶ δὲν πρόκειται ἡ ἔκταση αὐτὴ νὰ χρησιμοποιηθεῖ γιὰ τὸν σκοπὸ πού ἀπαλλοτριώθηκε.

Ἡ ἀπόφαση αὐτὴ νὰ δημοσιευθεῖ στὴν Ἐφημερίδα τῆς Κυβερνήσεως.

Ἀθῆναι, 8 Ἰουλίου 1980

ΟΙ ΥΠΟΥΡΓΟΙ

ΥΦΥΠΟΥΡΓΟΣ ΟΙΚΟΝΟΜΙΚΩΝ
ΠΑΝΑΓΙΩΤΗΣ ΜΠΟΚΟΒΟΣ

ΔΗΜΟΣΙΩΝ ΕΡΓΩΝ
ΤΖΑΝΝΗΣ ΤΖΑΝΝΕΤΑΚΗΣ

Ἀριθ. 1721 (6)

Περὶ κηρύξεως ὡς ἀναδασωτέας δημόσιας δασικῆς ἐκτάσεως στὴ θέση «Γκρόκες» τῆς Κοινότητας Καστανιᾶς, τοῦ Ν. Τρικάλων.

Ο ΝΟΜΑΡΧΗΣ ΤΡΙΚΑΛΩΝ

Σύμφωνα μὲ :

1. Τὶς διατάξεις : α) τοῦ ἄρθρου 117 παρ. 3 τοῦ Συντάγματος τῆς Ἑλλάδος.
β) Τῶν ἄρθρων 188 - 205 τοῦ Ν.Δ.86/1969 «περὶ Δασικοῦ Κώδικος».
γ) Τοῦ Νομοῦ 3200/1955 «περὶ διοικητικῆς ἀποκεντρώσεως», σὲ συνδυασμὸ μὲ τὶς διατάξεις τοῦ Ν.Δ.532/1970 «περὶ συμπληρώσεως τῶν διατάξεων περὶ Διοικητικῆς Ἀποκεντρήσεως» καὶ τοῦ 709/1970 Β. Δ/τος, πού ἐκδόθηκε σὲ ἐκτέλεση αὐτοῦ.
δ) Τὶς διατάξεις τοῦ Ν.998/1979 «περὶ προστασίας τῶν δασῶν καὶ δασικῶν ἐν γένει ἐκτάσεων τῆς Χώρας».

2. Τὶς ἐξῆς διαταγὲς τοῦ Ὑπουργείου Γεωργίας :
α) 88854/7483/ἐγκ. 104/1.10.1975
β) 114812/2946/ἐγκ. 154/24.12.1975
γ) 10582/539/13.2.1976, 204809/761/24.2.1978 καὶ
δ) 215696/1451/9.5.1977.

3. Τὴν πρόταση πού ὑποβλήθηκε μὲ τὴν 4466/9.6.1980 ἀναφορὰ τοῦ ἁρμόδιου Δασαρχείου Καλαμπάκας, σχετικὰ μὲ τὴν κήρυξη ὡς ἀναδασωτέας τῆς κατωτέρω δασικῆς ἐκτάσεως, καὶ

4. Τὸ ὑπ' ἀριθ. 6/16.6.1980 πρακτικὸ τοῦ Συμβουλίου δασῶν Ν. Τρικάλων μὲ τὸ ὁποῖο ἀποφαίνεται ὁμόφωνα ὑπὲρ τῆς κηρύξεως ὡς ἀναδασωτέας τῆς δασικῆς ἐκτάσεως 5,5 στρεμ. πού κάηκε στὴ θέση «Γκρόκες» τοῦ Δημοσίου δάσους Καστανιᾶς.

Ἐπειδὴ ἡ ἔκταση χρειάζεται προστασία γιὰ τὴν ἐπαναδημιουργία τῆς δασικῆς βλαστήσεως πού καταστράφηκε ὁλοσχερῶς ἀπὸ πυρκαγιὰ στὶς 20.9.1979 καὶ δὲν ὑπάρχει φιλοδασικὴ ἐπιτροπὴ γιὰ νὰ γνωμοδοτήσει πάνω στὸ θέμα αὐτό, ἀποφασίζουμε :

Κηρύσσουμε ὡς ἀναδασωτέα, μὲ σκοπὸ τὴν προστασία γιὰ τὴν ἐπαναδημιουργία τῆς δασικῆς βλαστήσεως πού κάηκε δημόσια δασικὴ ἔκταση 5,5 στρέμματα.

Ἡ ἔκταση αὐτή, πού βρίσκεται στὴ θέση «Γκρόκες» τῆς περιφέρειας τῆς Κοινότητας Καστανιᾶς, Νομοῦ Τρικάλων, καλυπτόταν ἀπὸ ἄτομα δρυός, πρίνου, Κέδρου κ.λπ. καὶ καταστράφηκε ὁλοσχερῶς στὶς 20.9.1979.


Σχετικὸ τὸ σχεδιάγραμμα μὲ κλίμακα 1 :2000, τὸ ὁποῖο ἀποτελεῖ ἀναπόσπαστο μέρος τῆς ἀποφάσεως αὐτῆς καὶ στὸ ὁποῖο ἡ ἔκταση φαίνεται μὲ τὰ στοιχεῖα Α, Β, Δ, Γ, Α καὶ μὲ ὅρια :

Ἀνατολικά : Μὲ μερικῶς δασοσκεπὴ ἔκταση τῆς θέσεως «Γκρόκες» πού κάηκε μόνο ὁ ὑπόφορος
Δυτικά : Μὲ ἀνώνυμη ράχη
Βόρεια : Μὲ ἀνώνυμη ράχη
Νότια : Μὲ ἀνώνυμη ράχη

Ἡ ἀπόφαση αὐτὴ νὰ δημοσιευθεῖ στὴν Ἐφημερίδα τῆς Κυβερνήσεως.

Τρίκαλα, 17 Ἰουνίου 1980

Ὁ Νομάρχης
ΠΑΝ. ΤΣΙΑΚΙΡΙΔΗΣ

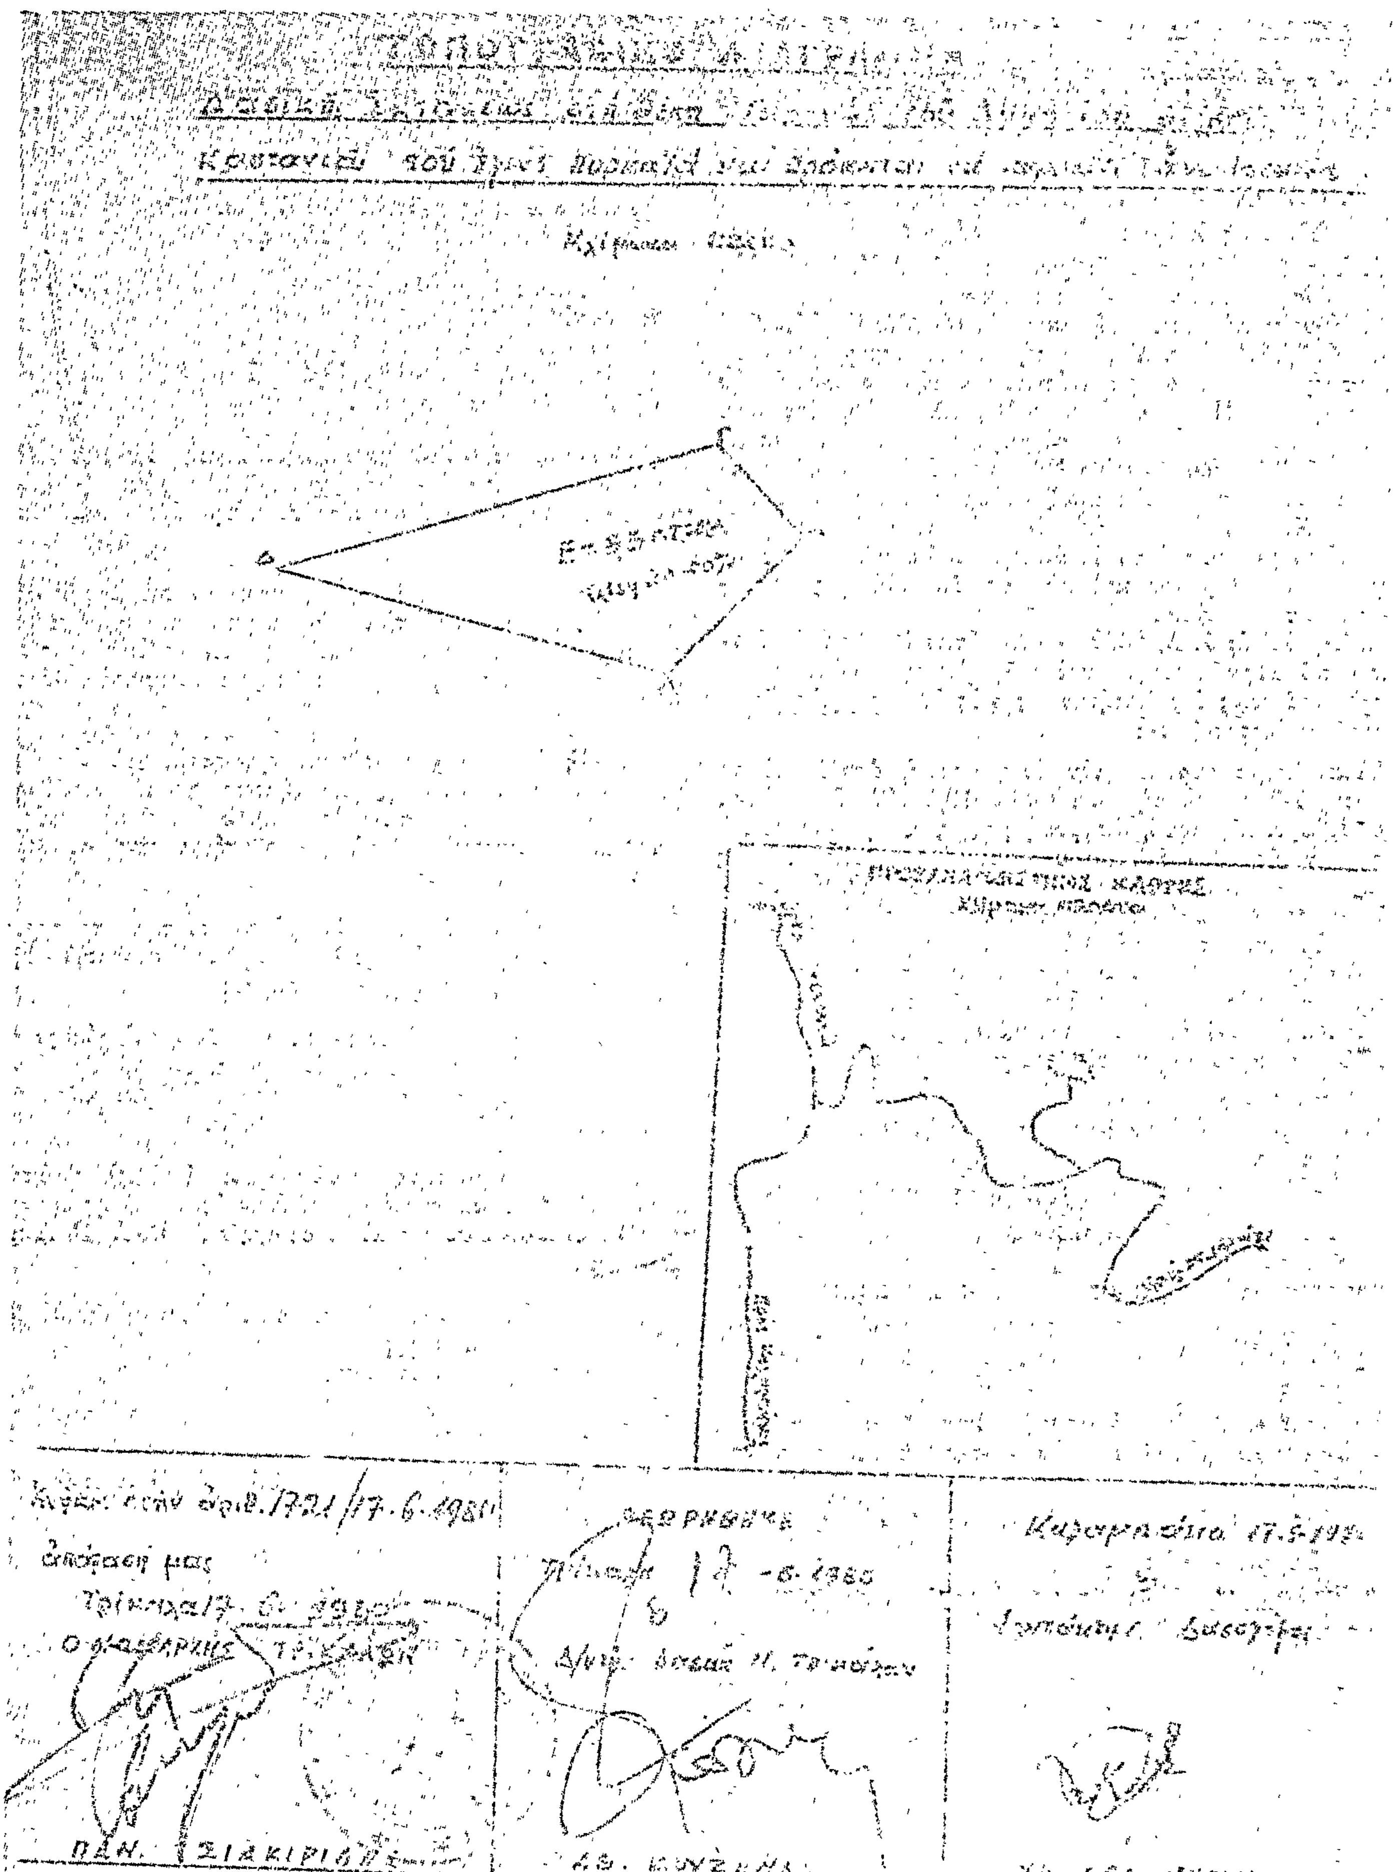

ΑΝΑΚΟΙΝΩΣΕΙΣ

'Αριθ. Β2 3332 (7)

Περὶ ἀνακοινώσεως παρακαταθέσεως ἀποζημιώσεως γιὰ ἀπαλλοτρίωση ἀκινήτων γιὰ τὴ κατασκευὴ συμπληρωματικῶν ἔργων ὑδρεύσεως Μείζονος περιοχῆς Θεσ/νίκης ἐξ ὑπογείων ὑδάτων ποταμοῦ 'Αξιοῦ.

Ο ΥΠΟΥΡΓΟΣ ΔΗΜΟΣΙΩΝ ΕΡΓΩΝ

Σύμφωνα μὲ τὰ ἄρθρα 7 καὶ 8 τοῦ Ν.Δ. 797/1971 «περὶ ἀναγκαστικῶν ἀπαλλοτριώσεων», γνωστοποιοῦμε:

α) Σὲ ὅσους ἔχουν ἢ διεκδικοῦν δικαιώματα κυριότητας σὲ ἀκίνητα ποὺ ἀπαλλοτριώθηκαν ἀναγκαστικὰ μὲ τὴ Δ. 4162/4344/1977 κοινὴ ἀπόφαση τῶν 'Υπουργῶν Οἰκονομικῶν καὶ Δημοσίων Ἔργων (ΦΕΚ 415/77 τ. Δ') γιὰ τὴ κατασκευὴ συμπληρωματικῶν ἔργων ὑδρεύσεως μείζονος περιοχῆς Θεσσαλονίκης.

β) Τοὺς ἐνυπόθηκους δανειστὲς καὶ τοὺς τρίτους διεκδικητὲς τῶν ἀκινήτων αὐτῶν, ὅτι ἡ ἀποζημίωση τῆς ἐδαφικῆς ἐπιφάνειας καὶ τῶν ἐπικειμένων της, ὅπως περιγράφονται στὸ σχετικὸ κτηματολογικὸ πίνακα, ἡ ὁποία καθορίστηκε μὲ τὴν ἀριθ. 1659/78 ἀπόφαση τοῦ Μονομ. Πρωτ. Θεσ/νίκης ἔχει παρακατατεθεῖ στὸ 'Υποκατάστημα Θεσ/νίκης τοῦ Τ.Π. καὶ Δ.

Σχετικὰ ἔχει ἐκδοθεῖ τὸ ἀριθ. 273604/25.6.80 γραμμάτιο συστάσεως παρακαταθήκης δρχ. διακοσίων εἴκοσι μιᾶς χιλιάδων ἑκατὸν ἑβδομήντα (22..170).

'Η ἀποζημίωση θὰ ἀποδοθεῖ στὰ πρόσωπα ποὺ θὰ ἀναγνωρισθοῦν δικαιοῦχοι κατὰ τὴ νόμιμη διαδικασία.

'Η ἀνακοίνωση αὐτὴ νὰ δημοσιευθεῖ στὴν 'Εφημερίδα τῆς Κυβερνήσεως.

'Αθῆναι, 12 'Ιουλίου 1980

Μὲ ἐντολὴ 'Υπουργοῦ

'Ο Διευθυντὴς

Ν. ΚΑΤΣΙΦΗΣ

ΠΟΛΕΟΔΟΜΙΑ

ΑΠΟΦΑΣΕΙΣ

'Αριθ. Χ. 9913/503/80 (8)

Περὶ διορθώσεως ἀσυμφωνίας στὴν ὁδὸ Θηβῶν μεταξὺ τῶν οἰκοδ. τετραγώνων 2061 καὶ 2063 τῆς περιοχῆς Ραδιοφωνίας τοῦ Δήμου Ν. Λιοσίων.

Ο ΝΟΜΑΡΧΗΣ ΑΤΤΙΚΗΣ
ΔΙΑΜΕΡΙΣΜΑ ΔΥΤΙΚΗΣ ΑΤΤΙΚΗΣ

Ἔχοντας ὑπόψη:

1) Τὶς διατάξεις τοῦ Ν. 3200/55 «περὶ διοικητικῆς ἀποκεντρώσεως» ὅπως τροποποιήθηκε καὶ συμπληρώθηκε μεταγενέστερα μὲ τὰ Ν. Δ/γματα 532/1970 καὶ 712/1970.

2) Τὶς διατάξεις τοῦ Ν. Δ/τος 1147/72 «περὶ διοικήσεως τῆς μείζονος Πρωτευούσης» σὲ συνδυασμὸ μὲ τὶς διατάξεις τοῦ Ν. Δ/τος 1278/72 καὶ τοῦ Β. Δ/τος 806/72.

3) Τὴν κοινὴ ἀπόφαση τῶν 'Υπουργῶν 'Εσωτερικῶν καὶ Δημ. Ἔργων μὲ ἀριθ. 17/134/17 ἀπὸ 11.12.1972 «περὶ ὀργανώσεως τῶν 'Υπηρεσιῶν τῆς Νομαρχίας 'Αττικῆς, ἁρμοδιότητας Δ.Ε., σὲ συνδυασμὸ μὲ τὴν κοινὴ ἀπόφαση τοῦ Πρωθυπουργοῦ, 'Αντιπροέδρου τῆς Κυβερνήσεως καὶ 'Υπουργοῦ τῶν 'Εσωτερικῶν μὲ ἀριθ. Α9/1-8/3 τῆς 9.8.1971 «περὶ ὀργανώσεως τῶν Νομαρχιῶν».

4) Τὶς διατάξεις τοῦ ἄρθρου 6 παρ. 1 τοῦ Ν. Δ/τος τῆς 17 'Ιουλίου/16.8.1923 καὶ τοῦ Π. Δ/τος τῆς 18/27.10.1925 «περὶ διορθώσεως ἀσυμφωνιῶν», ὅπως συμπληρώθηκε καὶ τροποποιήθηκε μεταγενέστερα μὲ τὸ Β. Δ/γμα τῆς 10 Μαΐου/27.6.1958.

5) Τὴν πράξη τοῦ Δημοτικοῦ Συμβουλίου Ν. Λιοσίων μὲ ἀριθ. 118/80.

6) Τὴν εἰσήγηση τῆς Προϊσταμένης τῆς Δ.Π.Δ.Δ. 'Αττικῆς μὲ ἀριθ. Χ5444/304/31.5.80.

7) Τὴν ἀπὸ 11.6.80 γνωμοδότηση τοῦ Περιφ. Συμβουλίου Δ.Ε. Δ/τος Δυτ. 'Αττικῆς, ὅπως αὐτὴ διατυπώνεται στὸ οἰκεῖο πρακτικὸ (Θέμα 21ον), ἀποφασίζουμε:

'Εγκρίνουμε τὴ διόρθωση τῆς ὑφισταμένης ἀσυμφωνίας μεταξὺ τῶν οἰκοδομικῶν τετραγώνων 2061 καὶ 2063 στὴν ὁδὸ Θηβῶν τοῦ Δήμου Ν. Λιοσίων, μεταξὺ τοῦ ἐγκεκριμένου διαγράμματος μὲ τὸ ἀπὸ 7.10.78 Δ/γμα, (ΦΕΚ 542 Δ'/20.10.1978) καὶ τῆς πραγματικῆς στὸ ἔδαφος καταστάσεως, ὅπως φαίνεται στὸ ἀπὸ 5.3.1980 τοπογρ. θεωρημένο ἀπὸ τὴν Προϊσταμένη τοῦ Α' τμήματος τῆς Δ/νσεως Πολεοδομίας.

'Η ἀπόφαση αὐτὴ νὰ δημοσιευθεῖ στὴν 'Εφημερίδα τῆς Κυβερνήσεως.

Αἰγάλεω, 11 'Ιουλίου 1980

'Ο 'Αναπλ. Νομάρχης

ΚΩΝ/ΝΟΣ ΔΑΒΑΚΗΣ

'Αριθ. 297028/Ζ.788/79 (9)

Περὶ ἀναγνωρίσεως ὁδοῦ (παρόδου ὁδοῦ), Σφαιρίας στὸν Δῆμο Πόρου Ν. 'Αττικῆς, ὅτι ὑπάρχει πρὶν ἀπὸ τὸ 1923 καὶ χαρακτηρισμὸς αὐτῆς ὡς διατηρητέας.

Ο ΝΟΜΑΡΧΗΣ ΑΤΤΙΚΗΣ
ΔΙΑΜΕΡΙΣΜΑ ΠΕΙΡΑΙΩΣ

Σύμφωνα μέ:

1. Τὶς διατάξεις:

α) Τοῦ ἀπὸ 17.7.1923 Ν.Δ. «περὶ σχεδίων πόλεων, κωμῶν καὶ συνοικισμῶν τοῦ Κράτους καὶ ἀνεγέρσεως αὐτῶν».

β) Τοῦ Β.Δ. 712/70, ὅπως τροποποιήθηκε μὲ τὰ 677/71 καὶ 198/1972 Β.Δ.

γ) Τοῦ Ν. 3200/55 «περὶ διοικητικῆς ἀποκεντρώσεως», ὅπως ἔχει συμπληρωθεῖ καὶ τροποποιηθεῖ μεταγενέστερα.

δ) Τὴν 3/10/14.4.80 γνωμοδότηση τοῦ Συμβουλίου Δημοσίων Ἔργων τῆς Νομαρχίας μας.

ε) Τοῦ Ν.Δ. 1147/72 περὶ Δ/σεως Πείζονος Μρωτευούσης καὶ τὶς περὶ 'Οργανώσεως τῶν 'Υπηρεσιῶν καὶ ἁρμοδιοτήτων αὐτῶν.

2. Τὴν ἀπὸ 9.11.79 μὲ ἀρ. πρωτ. Π. 316046 αἴτηση τοῦ 'Αθ. Ζεντέλη καὶ τὴν ἀρ. 58/16.5.80 πράξη μὴ δυνατότητος τακτοποιήσεως ἰδιοκτησιῶν τοῦ Τμήματος 'Απαλλοτριώσεων Υ.Π.Δ.Π.

3. Τοὺς ἀκόλουθους τίτλους ἰδιοκτησίας: 5776/2.1.1897 προικοσύμφωνο Σ/φου Πόρου Ξεν. Σολωμονίδου, 3463/8.7.27 πωλητηρίου Σ/φου Καλαυρίας Ν. Λάμψα ἀπὸ τοὺς ὁποίους προκύπτει ὅτι ἡ ὁδὸς (πάροδος ὁδοῦ) Σφαιρίας κατὰ τμῆμα της στὸν Πόρο, ὑπάρχει πρὶν ἀπὸ τὸ 1923.

4. Τὸ τοπογραφικὸ σχεδιάγραμμα 58/1980 τοῦ τμήματος ἀπαλλοτριώσεων.

5. Τὸ ρυμοτομικὸ σχέδιο πόλεως στὸ ὁποῖο φαίνεται ἡ ἐν λόγω ὁδός, ἀποφασίζουμε:

'Αναγνωρίζουμε ὅτι ἡ ὁδὸς (πάροδος ὁδοῦ) Σφαιρίας κατὰ τὸ τμῆμα αὐτῆς πρὸ ἰδιοκτ. Ρούση καὶ μέχρι ἰδιοκτ. Μπάουμαν στὸν Πόρο Τροιζηνίας ὑπάρχει νομίμως πρὶν ἀπὸ τὸ ἔτος 1923, καὶ τὴ χαρακτηρίζουμε ὡς διατηρητέα.


'Η ὁδὸς (πάροδος) αὐτὴ φαίνεται στὸ τοπογραφικὸ σχεδιάγραμμα τῆς ἐδῶ κυρουμένης 58/80 πράξεως τοῦ τμήματος ἀπαλλοτριώσεων.


'Η ἀπόφαση αὐτὴ ποὺ ἰσχύει ἀπὸ τῆς ἀνακοινώσεως τῆς δημοσιεύσεως νὰ δημοσιευθεῖ στὴν 'Εφημερίδα τῆς Κυβερνήσεως.

Πειραιεύς, 2 'Ιουλίου 1980

'Ο Νομάρχης

Π. ΓΕΡΟΓΙΑΝΝΗΣ

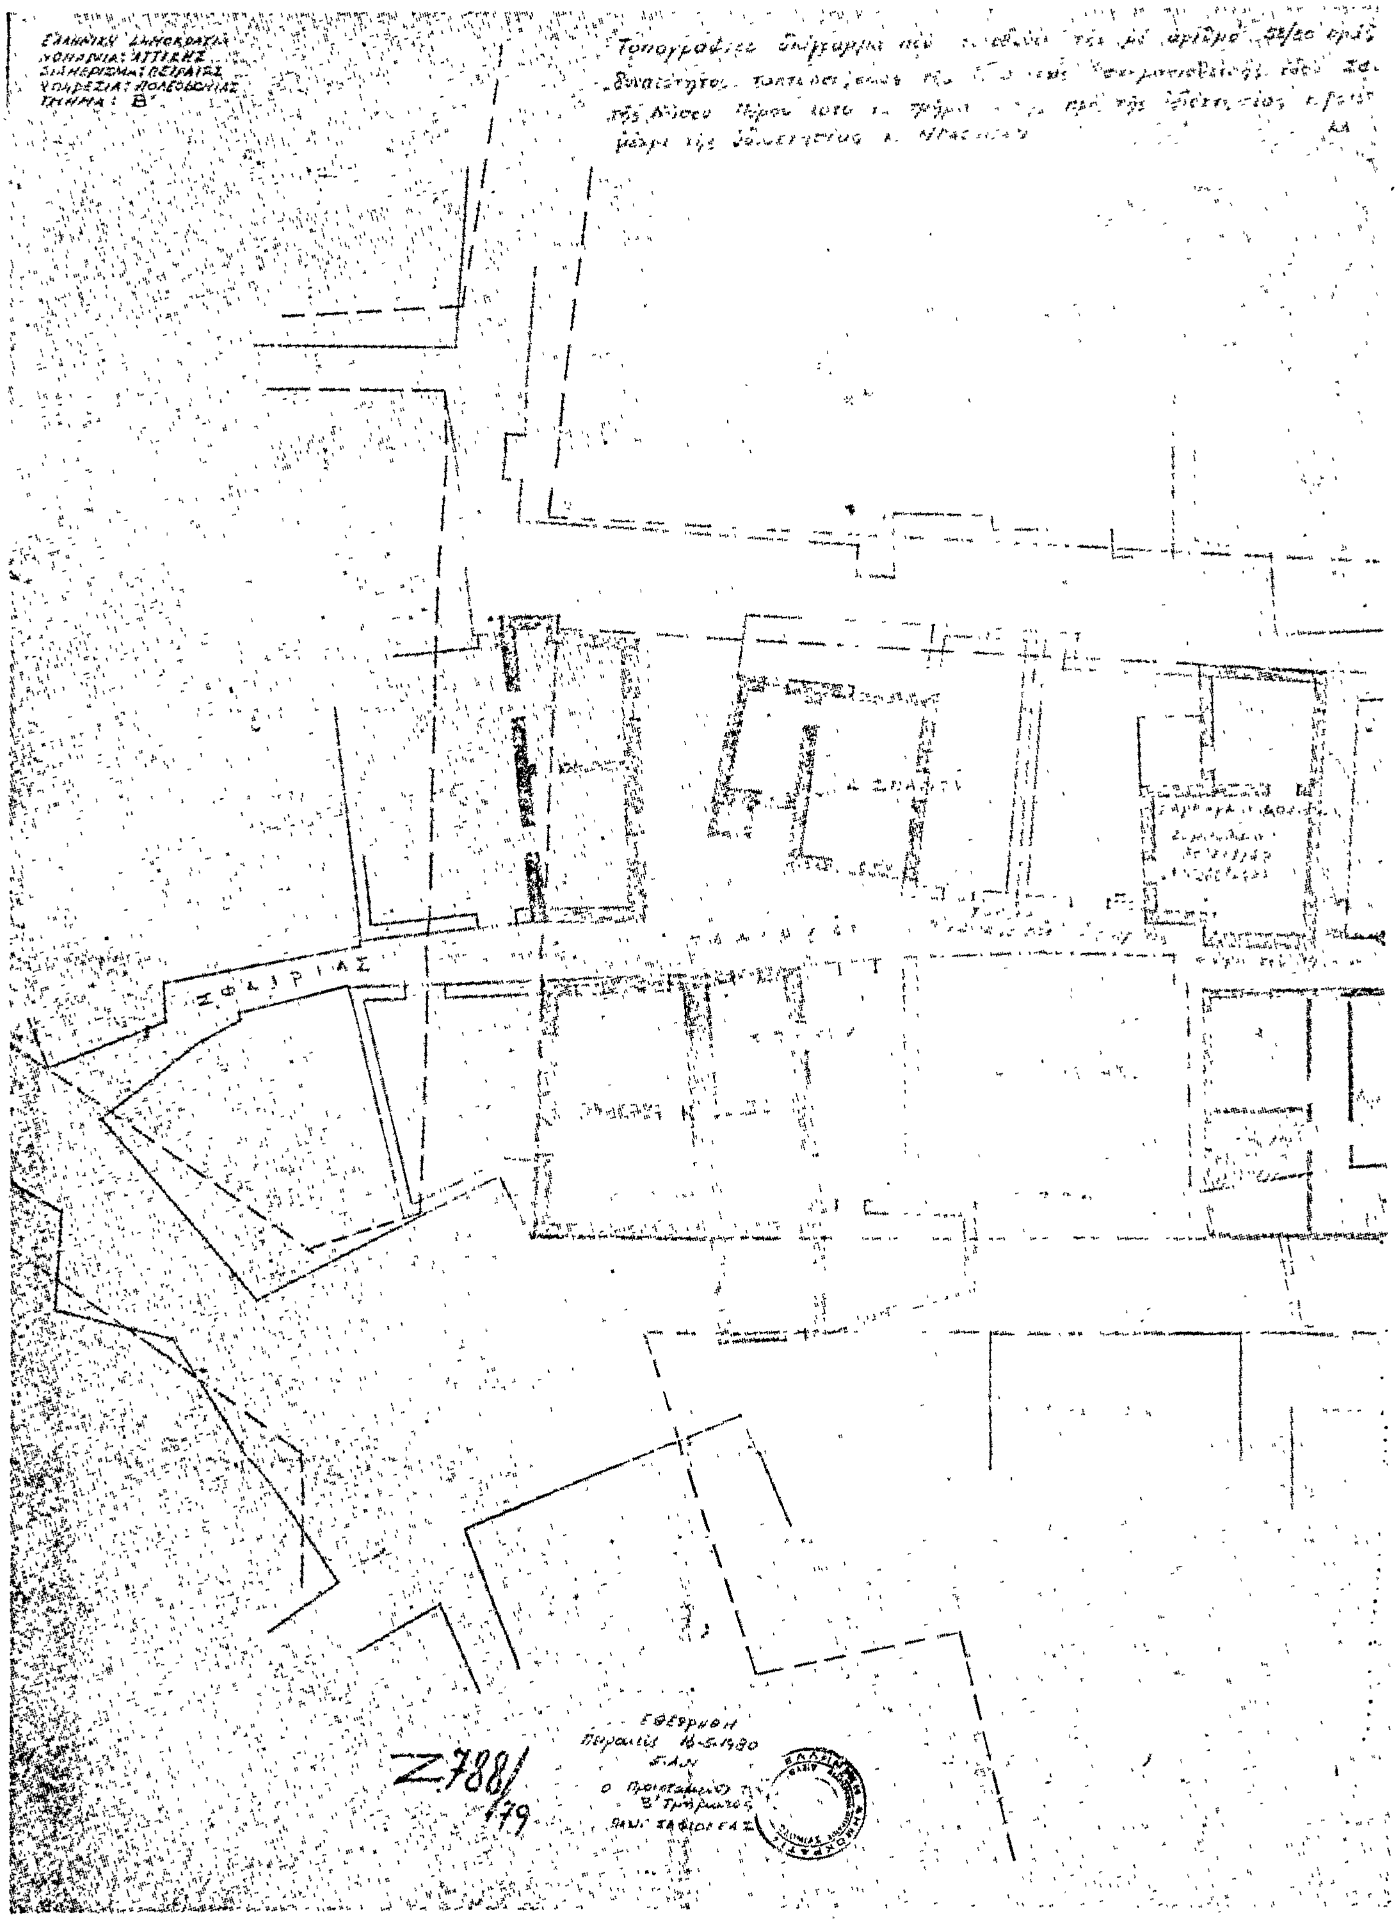

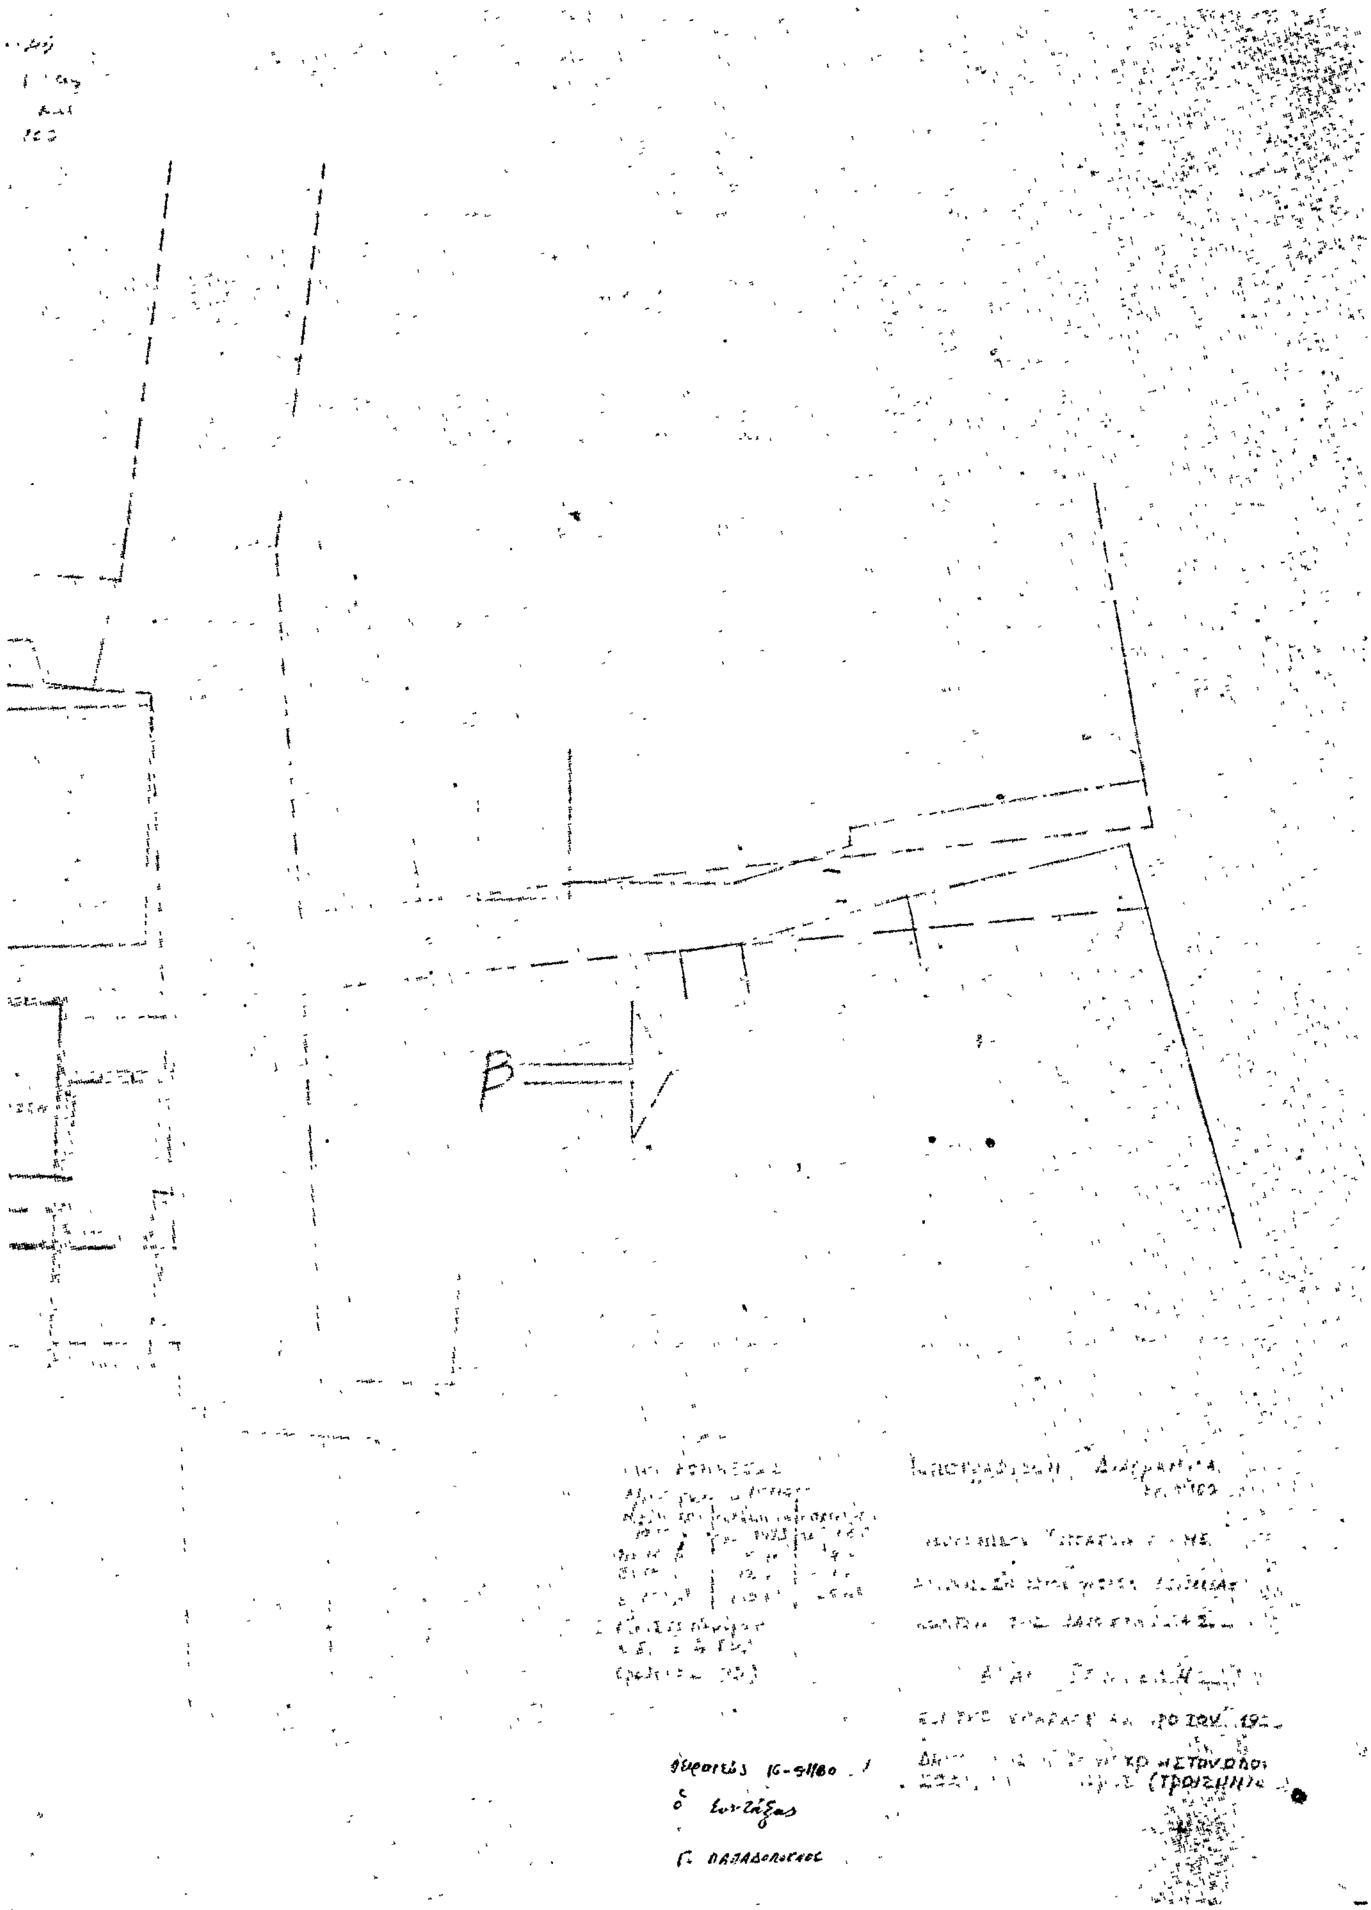
Β
(ΤΡΟΙΖΗΝ)
Ο Συντάξας
Γ. ΠΑΠΑΔΟΠΟΥΛΟΣ

ΑΝΑΚΟΙΝΩΣΕΙΣ

(10)

Περὶ εἰδοποιήσεως καταθέσεως ἀποζημιώσεως εἰς τὸν Νομὸν Καρδίτσης.

Ἐνώπιον τοῦ συμβολαιογράφου Καρδίτσης Ἠλία Μπαλτᾶ διὰ τῶν ὑπ' ἀριθ. 14304 καὶ 14305 τῆς 26 Ἰουνίου 1980 πράξεων αὐτοῦ ὁ Γεώργιος Κων/νου Ρήγας, κάτοικος Καρδίτσης, κατέθεσε τὰ ὑπ' ἀριθ. 22151 καὶ 22152 τῆς 26.6.1980 γραμμάτια παρακαταθήκης τοῦ ἐν Καρδίτσῃ Γραφείου τοῦ Ταμείου Παρακαταθηκῶν καὶ Δανείων, διὰ τῶν ὁποίων κατέθεσεν ὑπὲρ τῶν φερομένων ὡς ἰδιοκτητῶν Χρυσοστόμου Νικολάου Τσιστιμπίκου δραχμὰς 15.400 καὶ Μιχαὴλ Βησσαρίωνος Μασίκα δραχμὰς 11.400, ὡς ἀποζημίωσιν οἰκοπεδικῶν ἐκτάσεών των τοῦ μὲν πρώτου 7,70 μ.τ. τοῦ δὲ δευτέρου 5,70 μ.τ. ἐντὸς τῆς πόλεως Καρδίτσης προσκυρουμένων εἰς τὴν ἰδιοκτησίαν του δυνάμει τῆς ὑπ' ἀριθ. 19/1976 πράξεως τῆς Δ/σεως Τεχνικῶν Ὑπηρεσιῶν Καρδίτσης, ἐμφαινομένων δὲ εἰς τὸ συνοδεῦον αὐτὴν σχεδιάγραμμα ὑπὸ στοιχεῖα 3–4–5–3 καὶ 6–7–8–6 ἀντιστοίχως καὶ προσδιορισθείσης τῆς ἀποζημιώσεως εἰς δραχμὰς 2.000 κατὰ τετραγωνικὸν μέτρον διὰ τῆς ὑπ' ἀριθ. 642/1979 ἀποφάσεως τοῦ Μονομελοῦς Πρωτοδικείου Καρδίτσης.

Ἐν Καρδίτσῃ τῇ 2 Ἰουλίου 1980

Ὁ πληρεξούσιος δικηγόρος
ΓΕΩΡΓΙΟΣ Ν. ΓΑΛΟΥΣΗΣ

(Ἀριθ. τριπλ. Ταμ. Γεν. Ἐσ. Ἀθηνῶν 30767/80).

(11)

Περὶ εἰδοποιήσεως τῆς γενομένης παρακαταθέσεως ἀποζημιώσεως, λόγω προσκυρώσεως ἐδαφικῆς ἐκτάσεως, κειμένης ἐπὶ τῆς ὁδοῦ Δωδεκανήσου τῆς κτηματικῆς περιοχῆς τοῦ Δήμου Μαρκοπούλου Ἀττικῆς ἐντὸς τοῦ 73 καὶ 74 Ο.Τ.

Ὁ Σωτήριος Δρᾶκος, κάτοικος Μαρκοπούλου Ἀττικῆς διὰ τῆς ὑπ' ἀρ. 24445/4.7.80 πράξεως καταθέσεως Γραμματίου συστάσεως παρακαταθήκης τοῦ Συμβολαιογράφου Ἀθηνῶν Μιχαὴλ Τζούβαλη κατέθεσεν εἰς αὐτὸν τὸ ὑπ' ἀρ. 582981/15.4.1980 γραμμάτιον συστάσεως παρακαταθήκης τοῦ Ταμείου Παρακαταθηκῶν καὶ Δανείων Κεντρικῆς Ὑπηρεσίας Ἀθηνῶν ποσοῦ δρχ. (127.680) ἑκατὸν εἴκοσι ἑπτὰ χιλιάδων ἑξακοσίων ὀγδόντα, ὑπὲρ τῶν δικαιούχων τῆς ἀποζημιώσεως τῆς ὀφειλομένης παρὰ τῆς ἰδιοκτησίας τοῦ καταθέτου λόγω προσκηρώσεως δυνάμει τῆς ὑπ' ἀρ. 135/31.8.77 πράξεως προσκηρώσεως καὶ ἀναλογισμοῦ ἀποζημιώσεως τῆς Ὑπηρεσίας Πολεοδομίας Διαμ. Ἀν. Ἀττικῆς κηρωθείσης διὰ τῆς ὑπ' ἀρ. πρωτ. Ὑπηρ. 38864/2722/2.11.1977 ἀποφάσεως τῆς Νομαρχίας Ἀν. Ἀττικῆς, δι' ἧς πράξεως προσκηρώθη εἰς τὴν ἰδιοκτησίαν τοῦ καταθέτου ἐδαφικὴ ἔκτασις ἐκ μ.τ. 45,60 ἐμφαινομένη ὑπὸ τὰ στοιχεῖα (26-27-28-29-30-31-26) εἰς τὸ ἀπὸ 22.8.1977 τοπογραφικὸν διάγραμμα τῆς τεχνικοῦ Ὑπαλλήλου Ἀγγελικῆς Τουλουμτζῆ τὸ συνοδεῦον τὴν εἰρημένην πρᾶξιν προσκηρώσεως κειμένης τῆς προσκηρωθείσης ταύτης ἐκτάσεως ἐπὶ τῆς ὁδοῦ Δωδεκανήσου ἐντὸς τῶν οἰκοδομικῶν τετραγώνων 73-74 τῆς κτηματικῆς περιφερείας τοῦ Δήμου Μαρκοπούλου ἧς ἀπαλλοτριωθείσης ἰδιοκτησίας κατὰ τὴν πρᾶξιν προσκηρώσεως δικαιοῦχος τῆς ἀποζημιώσεως φέρεται ὁ Γεώργιος Δρίτσας τοῦ Σωτηρίου, κάτοικος Μαρκοπούλου Ἀττικῆς,

Δυνάμει τῆς ὑπ' ἀρ. 256/1980 ἀποφάσεως τοῦ Μονομελοῦς Πρωτοδικείου Ἀθηνῶν καθωρίσθη προσωρινὴ τιμὴ μονάδος ἀποζημιώσεως τῆς ἀνωτέρω ἀπαλλοτριωθείσης λόγω ρυμοτομίας ἐκτάσεως τὸ ποσὸν τῶν δρχ. (2.800) δύο χιλιάδων ὀκτακοσίων ἀνὰ μ.τ.

Ἐν Ἀθήναις τῇ 8 Ἰουλίου 1980

Ὁ Πληρεξούσιος Δικηγόρος
ΔΙΟΝΥΣΙΟΣ ΦΙΛΙΠΠΟΠΟΥΛΟΣ

(Ἀριθ. τριπλ. Ταμ. Δικ. Εἰσ. Ἀθηνῶν 68999/9.7.80)

ΔΙΟΡΘΩΣΕΙΣ ΣΦΑΛΜΑΤΩΝ

(12)

Στὴ Γ.362/1204/14.4.1980 κοινὴ ὑπουργικὴ ἀπόφαση «περὶ ἀναγκαστικῆς ἀπαλλοτριώσεως ἐκτάσεως στὴν περιοχὴ τοῦ Νομοῦ Χανίων».

Ἀπὸ τὸ διατακτικὸ τῆς ἀποφάσεως ἔχει παραληφθεῖ ἡ φράση «περικλειομένη μὲ κόκκινη γραμμή», μὲ τὴν ὁποία προσδιορίζεται ἡ ἀπαλλοτριούμενη ἔκταση ἐπὶ τοῦ διαγράμματος, ἔχει παραληφθεῖ τὸ ἄρθρο «τῶν» πρὸ τῆς λέξεως «Μηχανικῶν» καὶ ἔχει ἐσφαλμένως ἐπαναληφθεῖ ἡ φράση «τὴν πλήρη ἀνάπτυξη τῆς Πολυτεχνειουπόλεως Κρήτης».

(Ἀπὸ τὸ Ὑπουργεῖο Οἰκονομικῶν)

(13)

Στὴ 15963/16.10.1979 ἀπόφαση τοῦ Νομάρχη Εὐβοίας «περὶ καθορισμοῦ ὁριογραμμῆς αἰγιαλοῦ καὶ παραλίας στὴν θέση "Ἅγιος Γεώργιος Λιχάδος Ἱστιαίας, ποὺ δημοσιεύθηκε στὸ ἀριθ. 649/14.11.1979 Φ.Ε.Κ. τεῦχος Δ' ἐπιφέρονται οἱ ἑξῆς διορθώσεις :

1. Στὴν ἀπὸ 26.10.1978 ἔκθεση τῆς Ἐπιτροπῆς, ἀπὸ τὸ ἐσφαλμένο ποὺ ἀναγράφεται «.......... ἀποτελοῦντες τὴν ὑπὸ τοῦ ἄρθρου 5 τοῦ Α.Ν. 263/68 προβλεπομένην ἐπιτροπὴν......» καὶ β) «τὰς διατάξεις τοῦ ἄρθρου 5 τοῦ Α.Ν. 263/68.......» στὸ ὀρθὸν «.......ἀποτελοῦντες τὴν ὑπὸ τοῦ ἄρθρου 74 τοῦ Π.Δ. 636/77 προβλεπομένην Ἐπιτροπὴν ....» καὶ β) «τὰς διατάξεις τοῦ ἄρθρου 74 τοῦ Π.Δ. 636/77......».

2. Στὴ 15963/16.10.1979 ἀπόφαση τοῦ Νομάρχη Εὐβοίας ἀπὸ τὸ ἐσφαλμένο ποὺ ἀναγράφεται «1....... Α.Ν. 3344/40» καὶ «6.......ἄρθρο 5 τοῦ Α.Ν. 263/1968 Ἐπιτροπῆς» στὸ ὀρθὸν «1.......Α.Ν. 2344/40» καὶ «6...... ἄρθρο 74 τοῦ Π.Δ. 636/77 Ἐπιτροπῆς.

(Ἀπὸ τὴ Νομαρχία Εὐβοίας)

(14)

Στὴν ἀνακοίνωση γιὰ τὴν παρακατάθεση ἀποζημιώσεως τμήματος οἰκοπέδου ἐντὸς τῆς πόλεως Καρπενησίου, ποὺ δημοσιεύτηκε στὸ 399/19.7.1980 ΦΕΚ τ. Δ', ἐπιφέρεται διόρθωση ὡς πρὸς τὸν ἀριθμὸ τοῦ γραμματίου συστάσεως παρακαταθήκης τῆς Οἰκονομικῆς Ἐφορίας Καρπενησίου, ἀπὸ τὸ ἐσφαλμένο «594763/1980», στὸ ὀρθὸ «593763/1980».

(Ἀπὸ τὸ Ἐθνικὸ Τυπογραφεῖο)

ΑΠΟ ΤΟ ΕΘΝΙΚΟ ΤΥΠΟΓΡΑΦΕΙΟ